
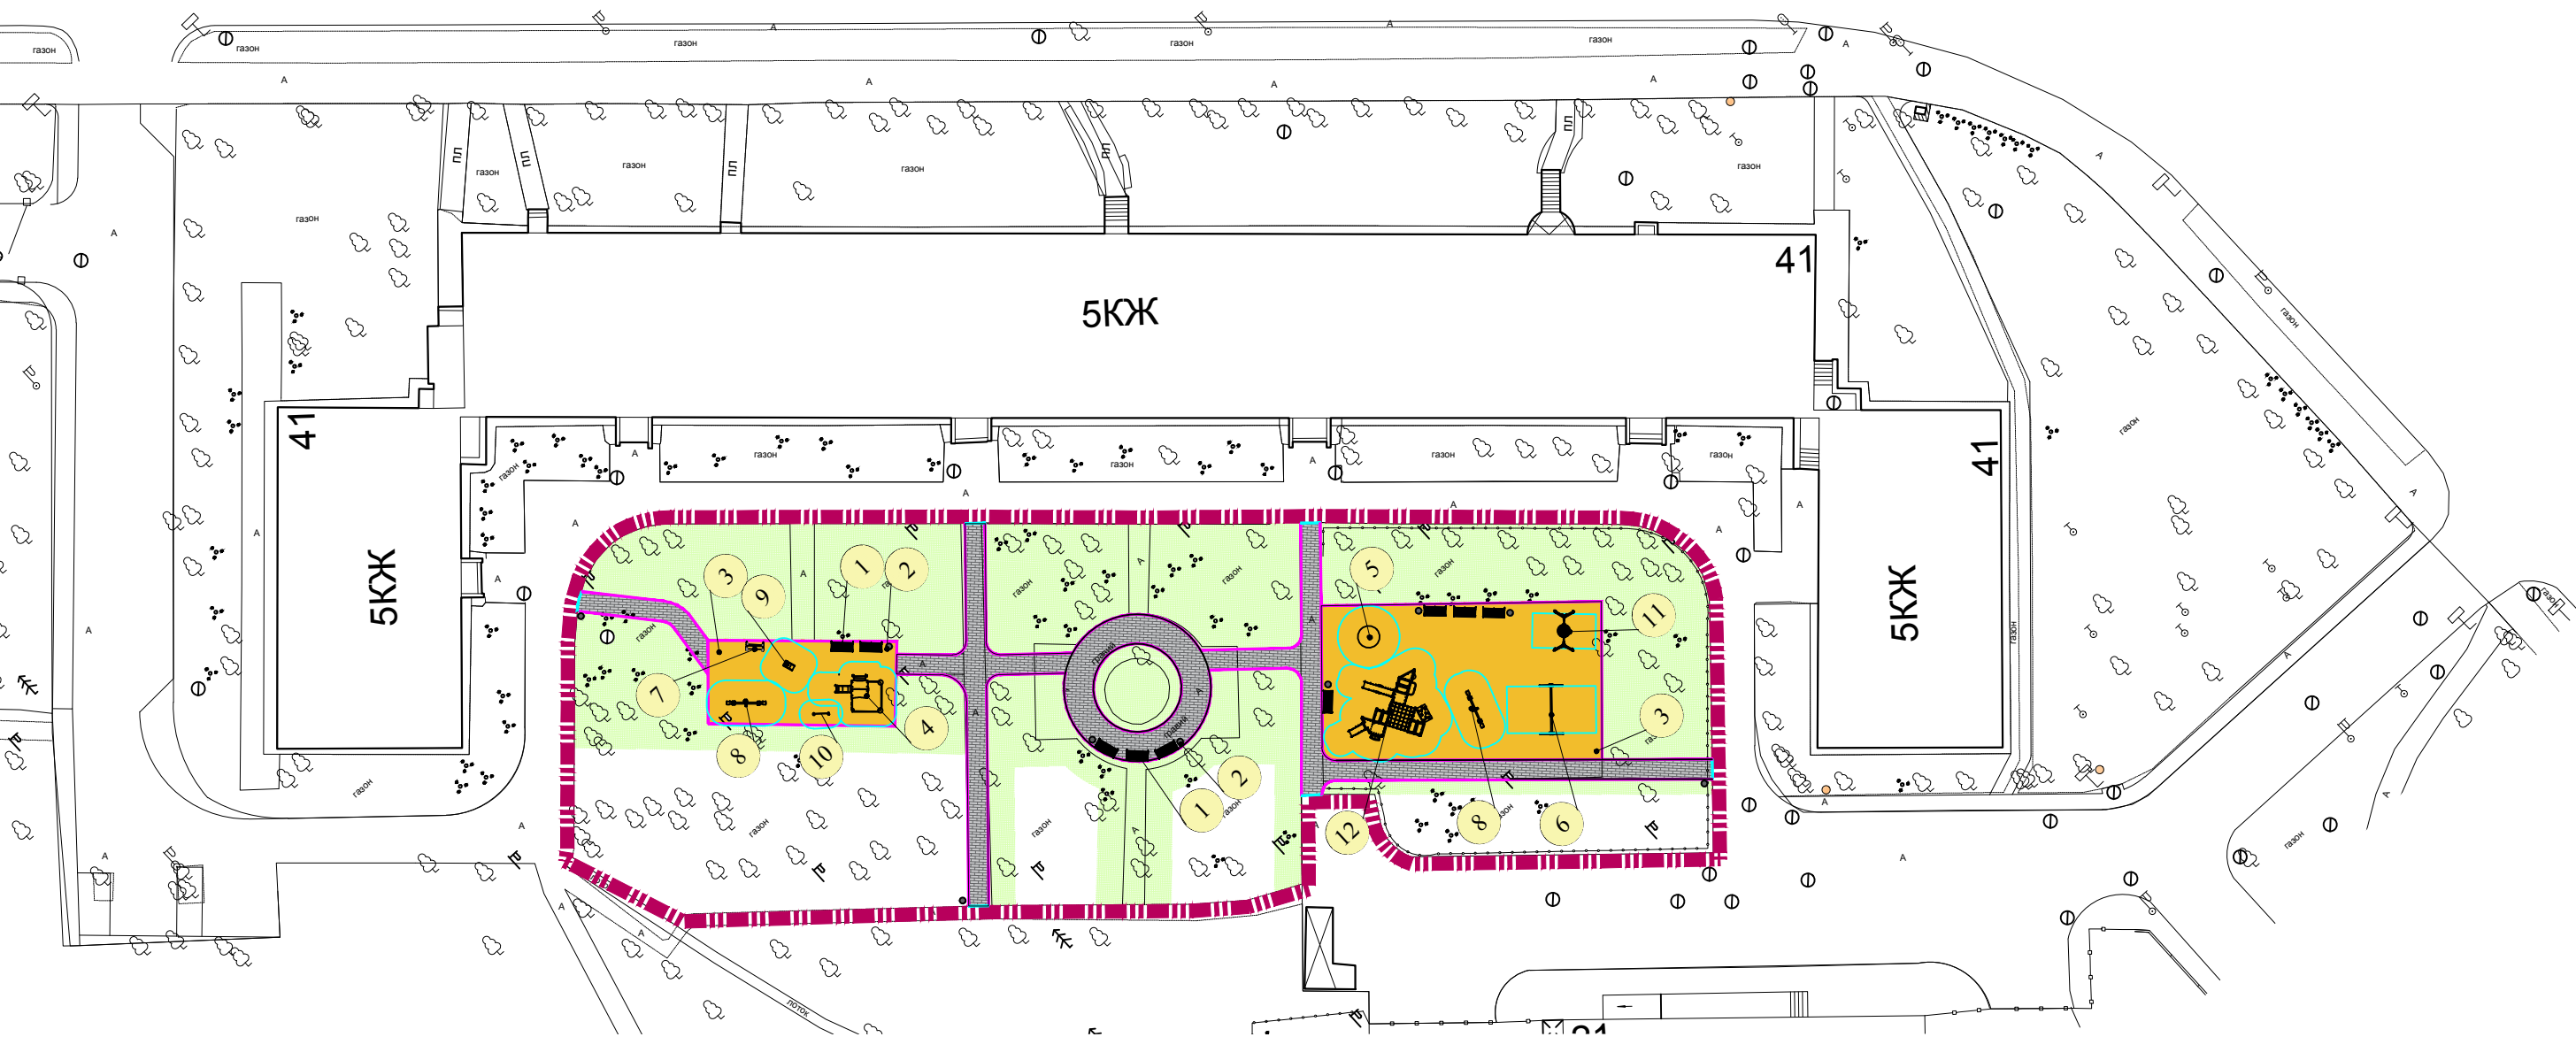


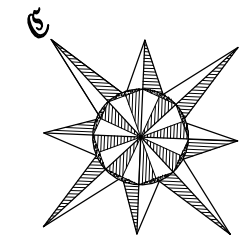

УСЛОВНЫЕ ОБОЗНАЧЕНИЯ

Газон	Площадь, м.кв		
Ремонт газона	1000	Σ	1000,0

Граница работ

Проектируемые покрытия



Плиточное покрытие



Покрытие из резиновой крошки на детских площадках




Дорожный бортовой камень с фаской БР 100.30.15



Дорожный бортовой камень БР 100.30.15

Проектируемые насаждения

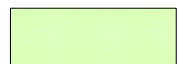

Газон

Проектируемые МАФ



Скамьи



Урна



Детские МАФ





Номер МАФ

Район Щукино, Бирюзова Маршала ул. 41

План благоустройства М 1:500

Ведомость малых архитектурных форм и переносных изделий

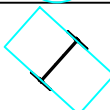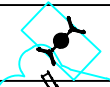Ведомость малых архитектурных форм и переносных изделий							
Поз.	Обозначение	Артикул	Наименование	Кол-во	Ед.изм.	Тип изделия	Примечание
Общие МАФ							
1			Скамейка уличная «Афина УНИ» l=1,5м	9	шт.	заводское изделие	
2			Урна комбинированная чугунная на столбике №4	9	шт.		
3			Информационный щит	2	шт.		
Детские МАФ							
4			Песочный дворик с горкой	1	шт.	заводское изделие	
5			Карусель с полом круговая	1	шт.		
6			Двойная рама качелей на металлических опорах с подвесами	1	шт.		
7			Лавочка "Панда"	1	шт.		
8			Качели-балансир "Сингапур"	2	шт.		
9			Качалка на пружине "Рыбка"	1	шт.		
10			Стойка "Алфавит"	1	шт.		
11			Качели "Гнездо"	1	шт.		
12			Игровой комплекс "Франции"	1	шт.		

ВЕДОМОСТЬ ТРОТУАРОВ, ДОРОЖЕК И ПЛОЩАДОК

№ п/п	Наименование	Условное обозн.	Тип	Ед.изм.	Кол-во	Примечания
1	Устройство резинового покрытия на детских площадках		I	м²	333,0	
2	Устройство плиточного покрытия		III	м²	225,0	
3	Замена дорожного бортового камня БР 100.30.15			м.пог	9,0	
4	Установка дорожного бортового камня (с фаской) БР 100.30.15			м.пог	332,0	

Взам. инв. №
Подл. и дата
Инв. № подл.