


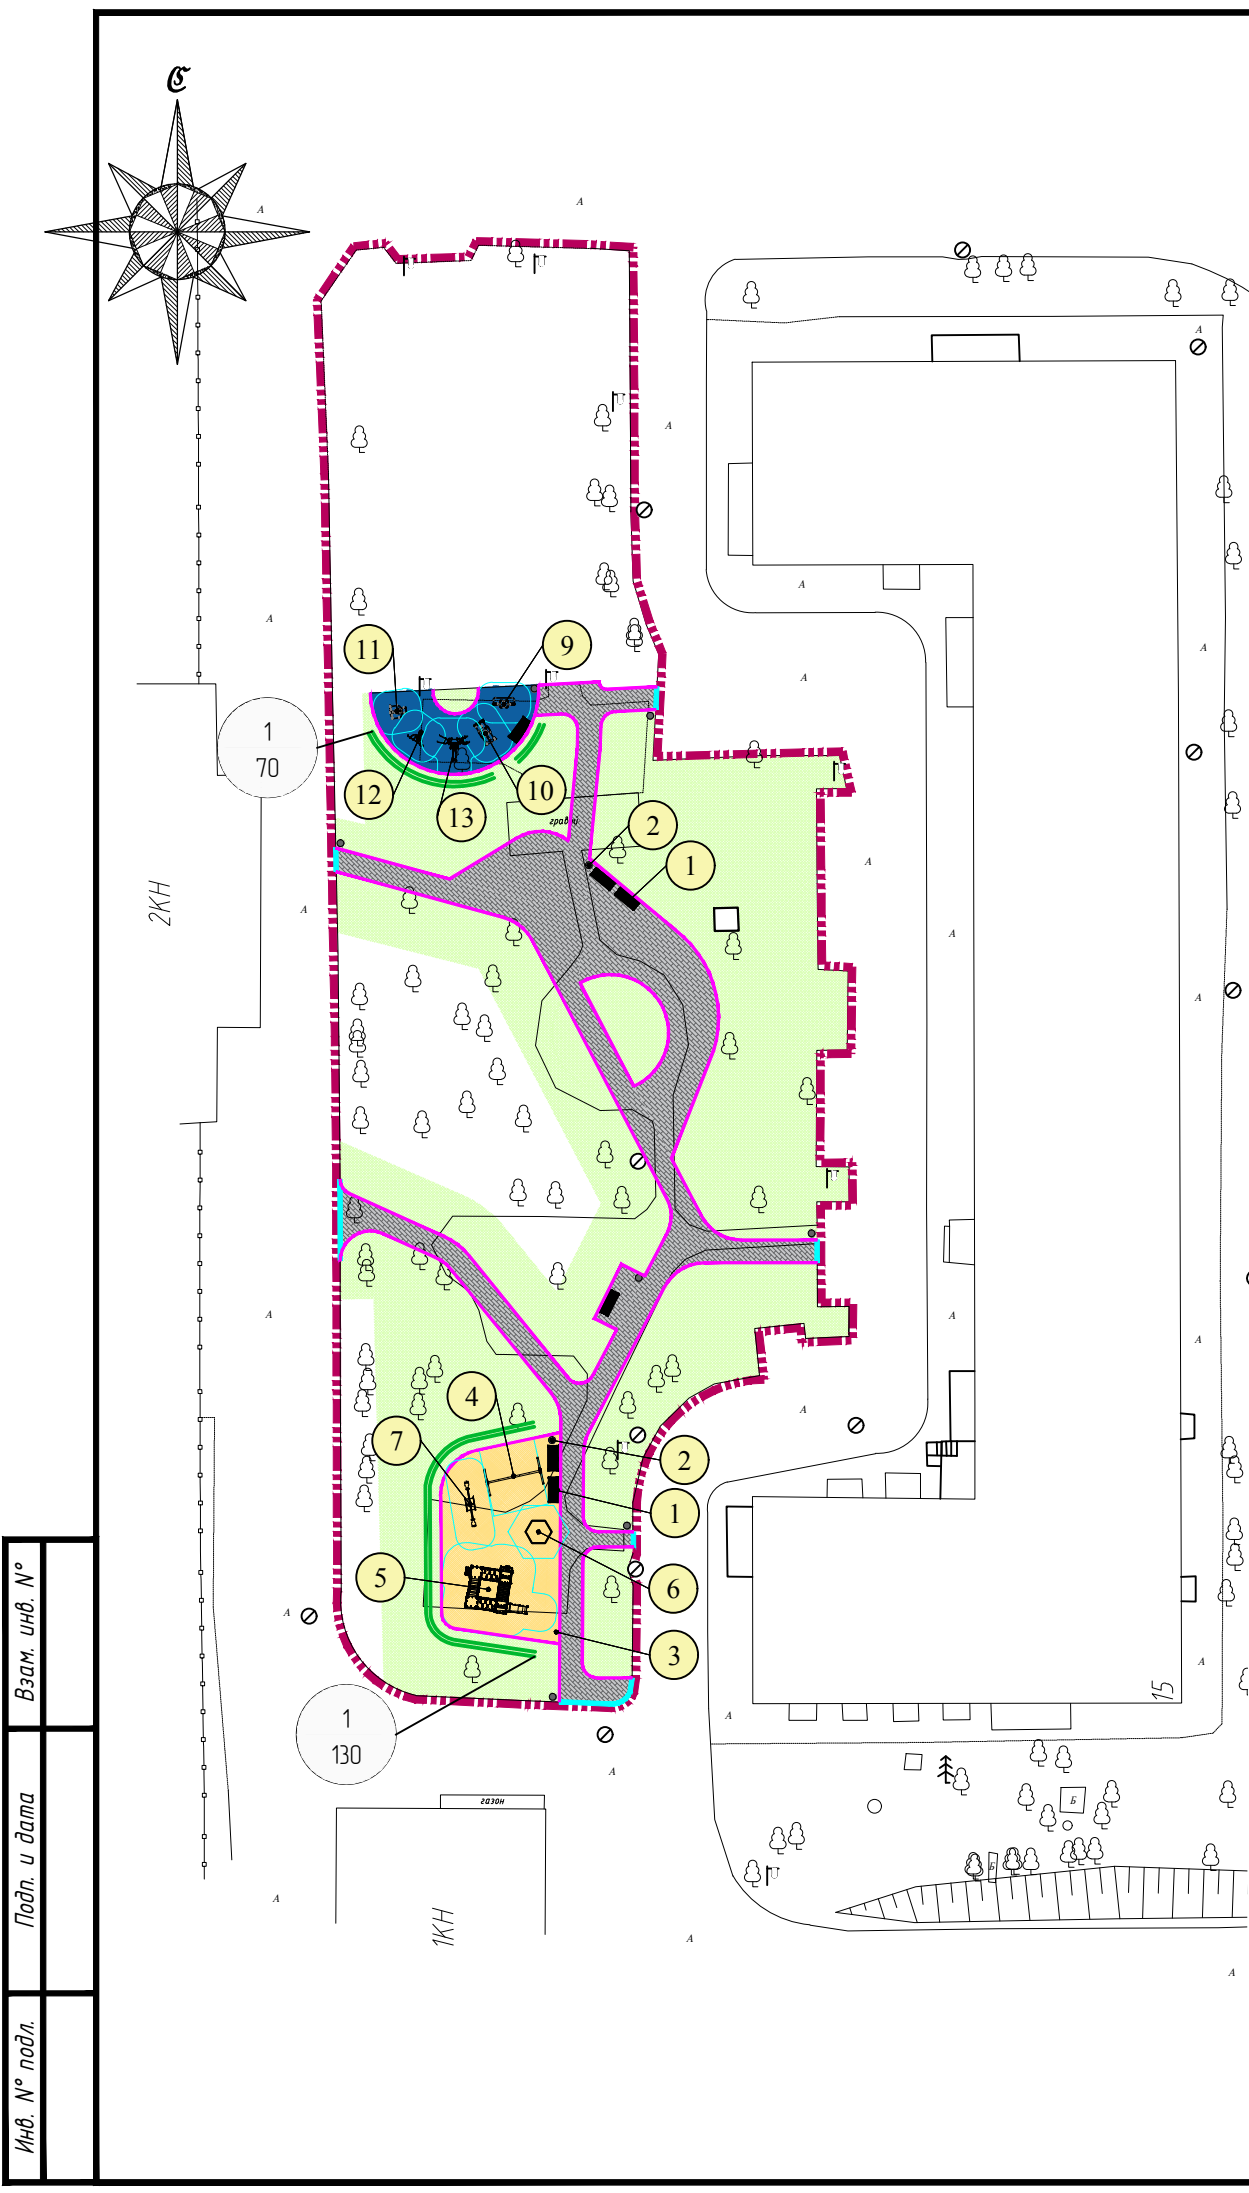

Район Щукино, Расплетина ул.15
План благоустройства М 1:500

ВЕДОМОСТЬ ТРОТУАРОВ, ДОРОЖЕК И ПЛОЩАДОК						
№ п/п	Наименование	Условное обозн.	Тип	Ед.изм.	Кол-во	Примечания
1	Устройство резинового покрытия на детских площадках		I	м²	98.0	
2	Устройство резинового покрытия на спортивных площадках		II	м²	46.0	
3	Устройство плиточного покрытия		III	м²	306.0	
4	Ремонт дорожного бортового камня БР 100.30.15			м.пог	20.0	
5	Установка дорожного бортового камня (с фаской) БР 100.30.15			м.пог	320.0	

Газон	Площадь, м.кв		
Ремонт газона	1100	Σ	1100,0

Ассортиментная ведомость посадочного материала				
№ п/п	Наименование пород	Кол-во, шт.	Группа, сорт	Примечание
Деревья хвойные				
Кустарники				
1	Кизильник блестящий	200	1 сорт	рядовая посадка, ком D=0,25;h=0,2 м
Всего:		200		

УСЛОВНЫЕ ОБОЗНАЧЕНИЯ

Граница работ

Плиточное покрытие

Покрытие из резиновой крошки на детских площадках

Дорожный бортовой камень с фаской БР 100.30.15

Дорожный бортовой камень БР 100.30.15

Проектируемые насаждения

Газон

Кустарники в двухрядной посадке

Номер по ассортиментной ведомости
Количество, шт.

Ведомость малых архитектурных форм и переносных изделий							
Поз.	Обозначение	Артикул	Наименование	Кол-во	Ед.изм.	Тип изделия	Примечание
Общие МАФ							
1			Скамейка уличная «Афина УНИ» l=1,5м	6	шт.	заводское изделие	
2			Урна комбинированная чугунная на столбике №4	9	шт.		
3			Информационный щит	1	шт.		
Детские МАФ							
4			Двойная рама качелей на металлических	1	шт.	заводское изделие	
5			Игровой комплекс "Плутоний" (HDPE)	1	шт.		
6			Песочница "Транспорт" (пластик HDPE)	1	шт.		
7			Качалка-балансир "Квеек"	1	шт.		
Спортивные МАФ							
9			Тренажер "Воздушный ходок"	1	шт.		
10			Тренажер "Орбитрек"	1	шт.		
11			Гребной тренажер	1	шт.		
12			Тяга сверху односторонняя	1	шт.		
13			Спортивная станция	1	шт.		

Проектируемые МАФ

Скамьи

Урна

Детские МАФ

Спортивные МАФ

Номер МАФ